


S.M.V.

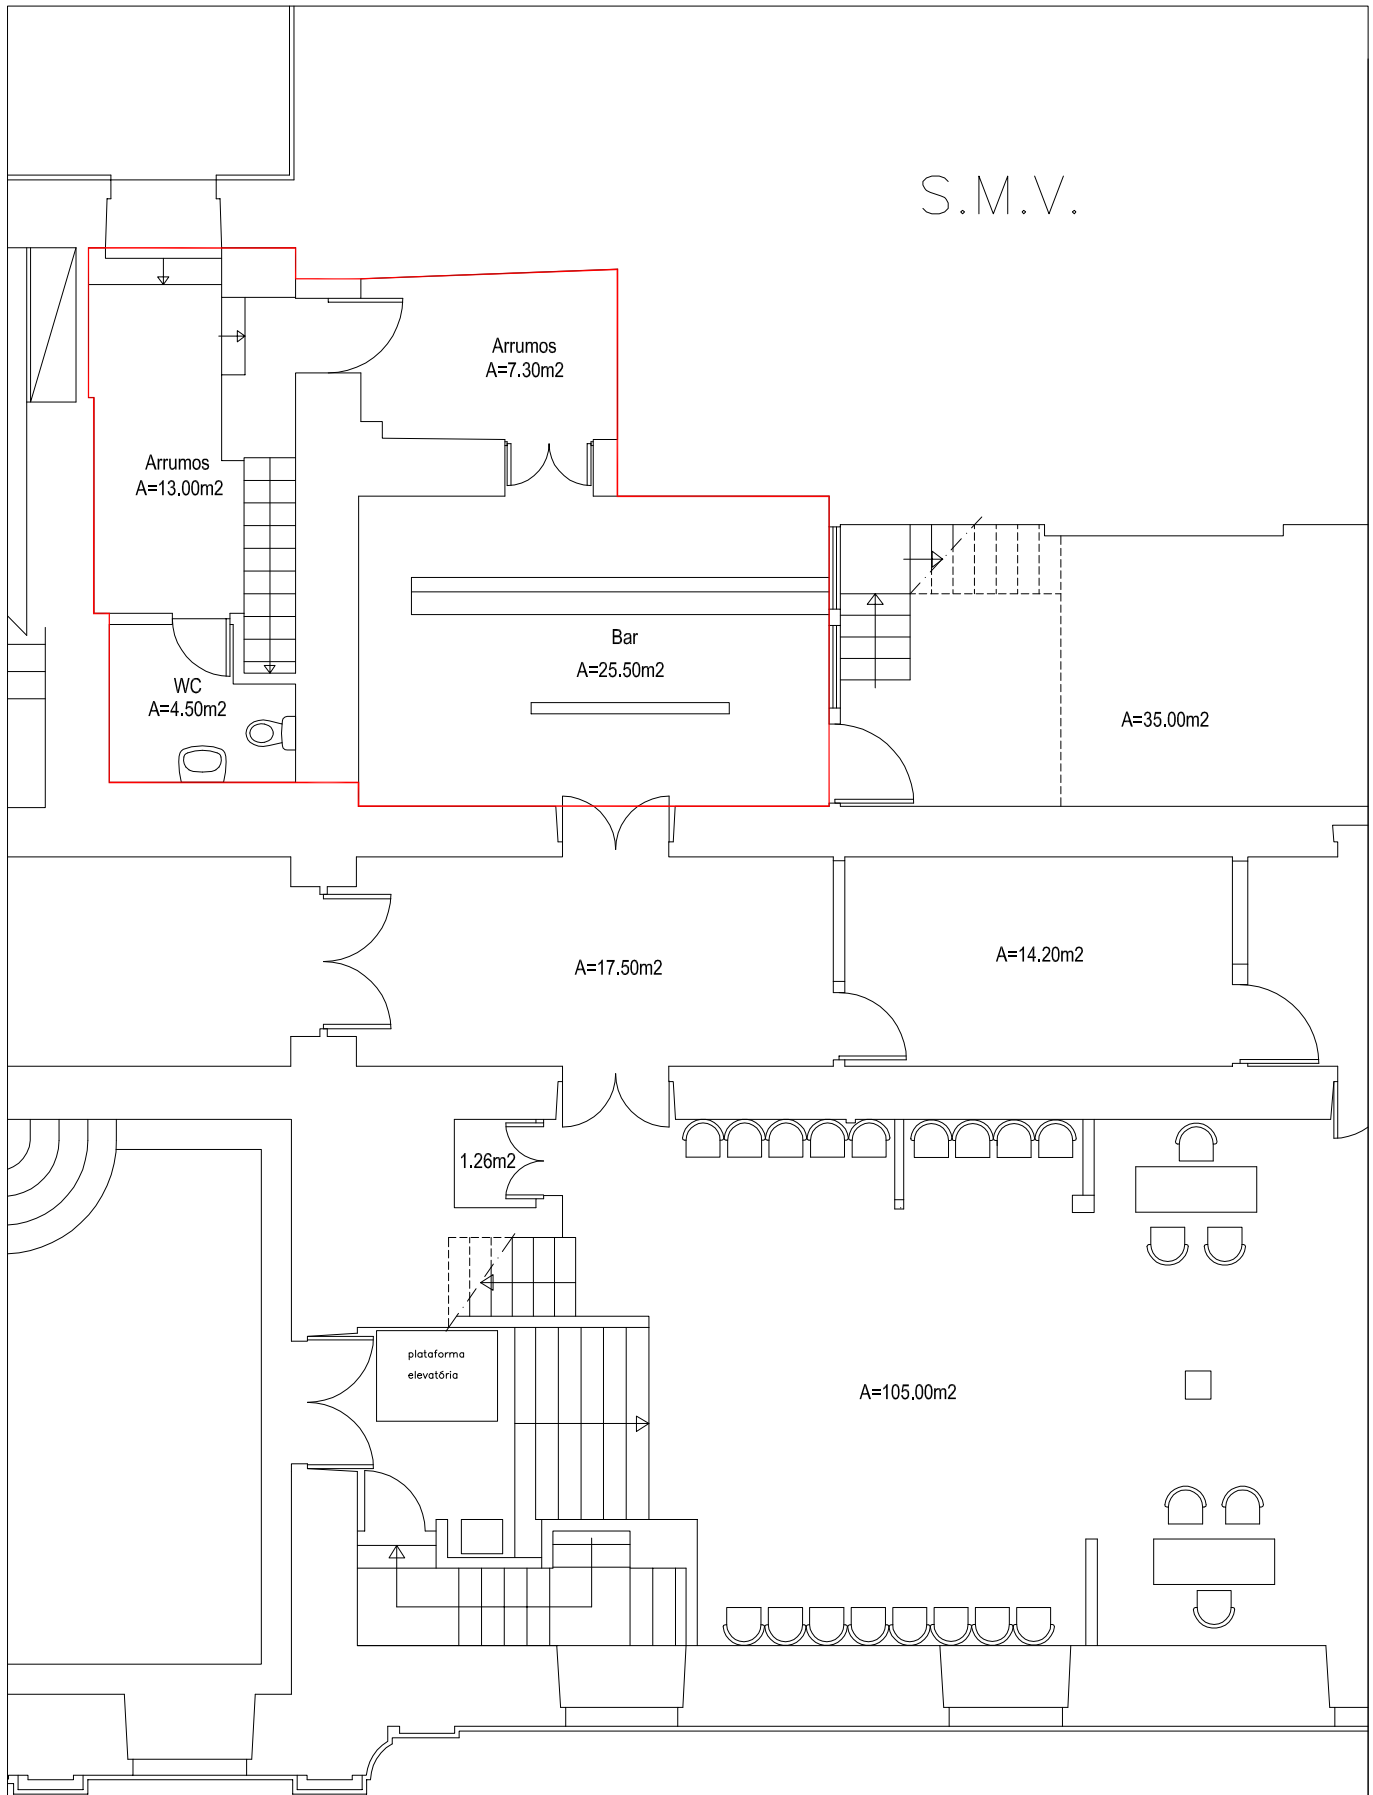

câmaramunicipaldeviseu

PROJ.

Remodelação das Instalações do Bar

N.º

2

PROC. N.º

ARQVO.

DATA: 2012.01.17 ESCALA: 1/100

Eng. Dtor

Eng.

Topfo

Des.

Ficheiro

Planta do R/Chão