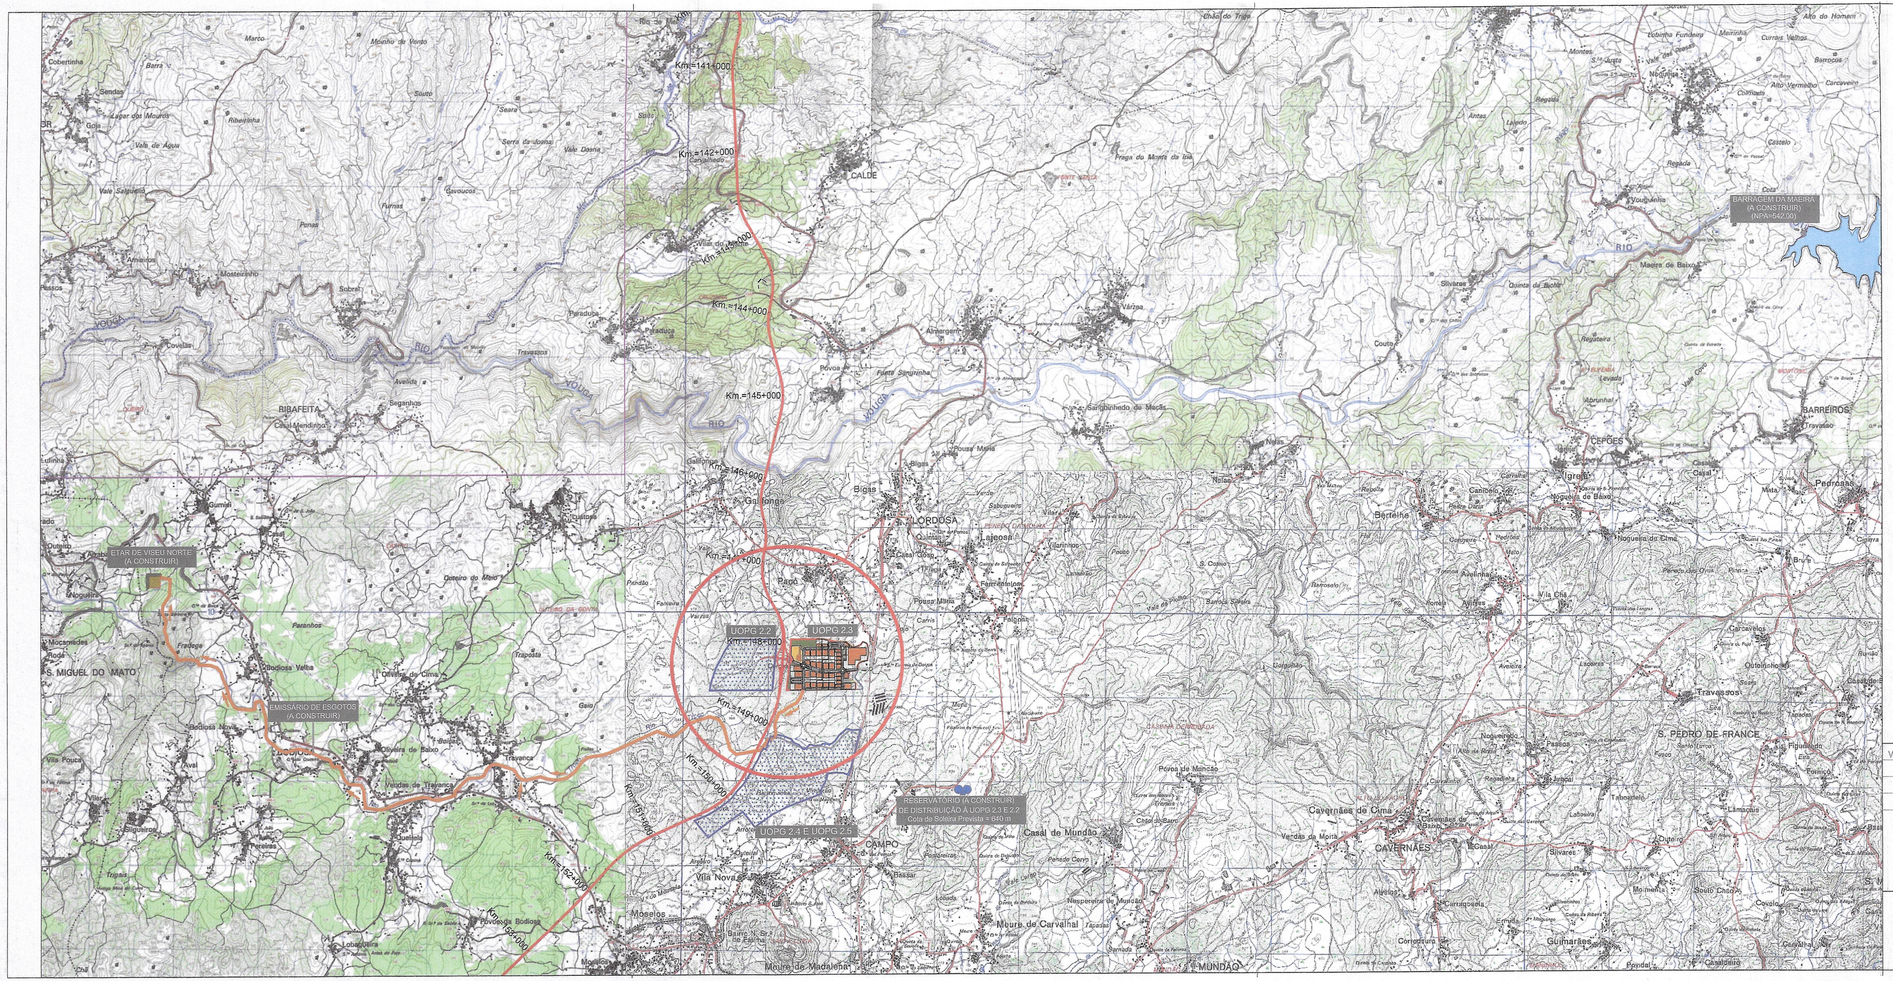

VERSÃO	ALTERAÇÕES	DATA

MUNICÍPIO DE VISEU

E2 CONSULTORES, Lda. PROJECTOS DE ENGENHARIA VISEU

REQUERENTE: CÂMARA MUNICIPAL DE VISEU	PROJECTO: "NÓ DE LORDOSA"	PROJECTISTA: Engº Costa Figueiredo Engº Carlos Pires Arqº João Simões	
LOCALIZAÇÃO: LORDOSA - VISEU	FASE: PROJECTO		
ESPECIALIDADE: ARQUITECTURA | ENGENHARIA	DESIGNAÇÃO: LOCALIZAÇÃO		
PROCESSO | 02 - 2016CMV	DATA | ABRIL.2016	ESCALA | 1/5000 1/25000	1.01
FICHEIRO |			