



FICHA DA HABITAÇÃO

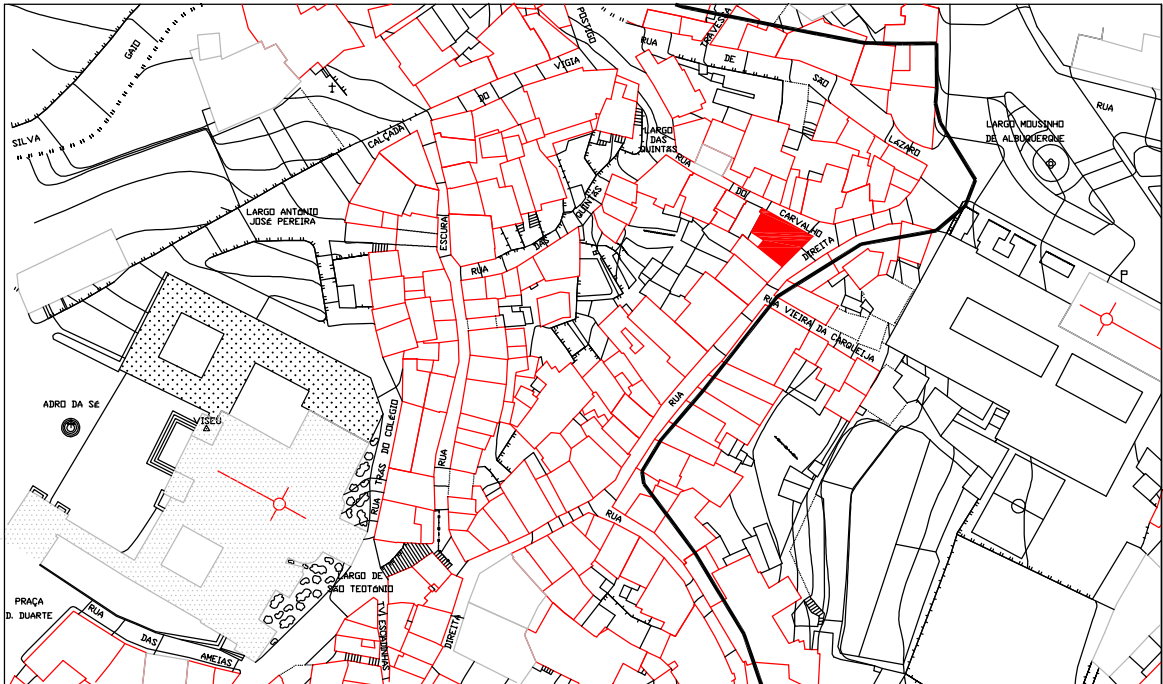

PLANTA DE LOCALIZAÇÃO

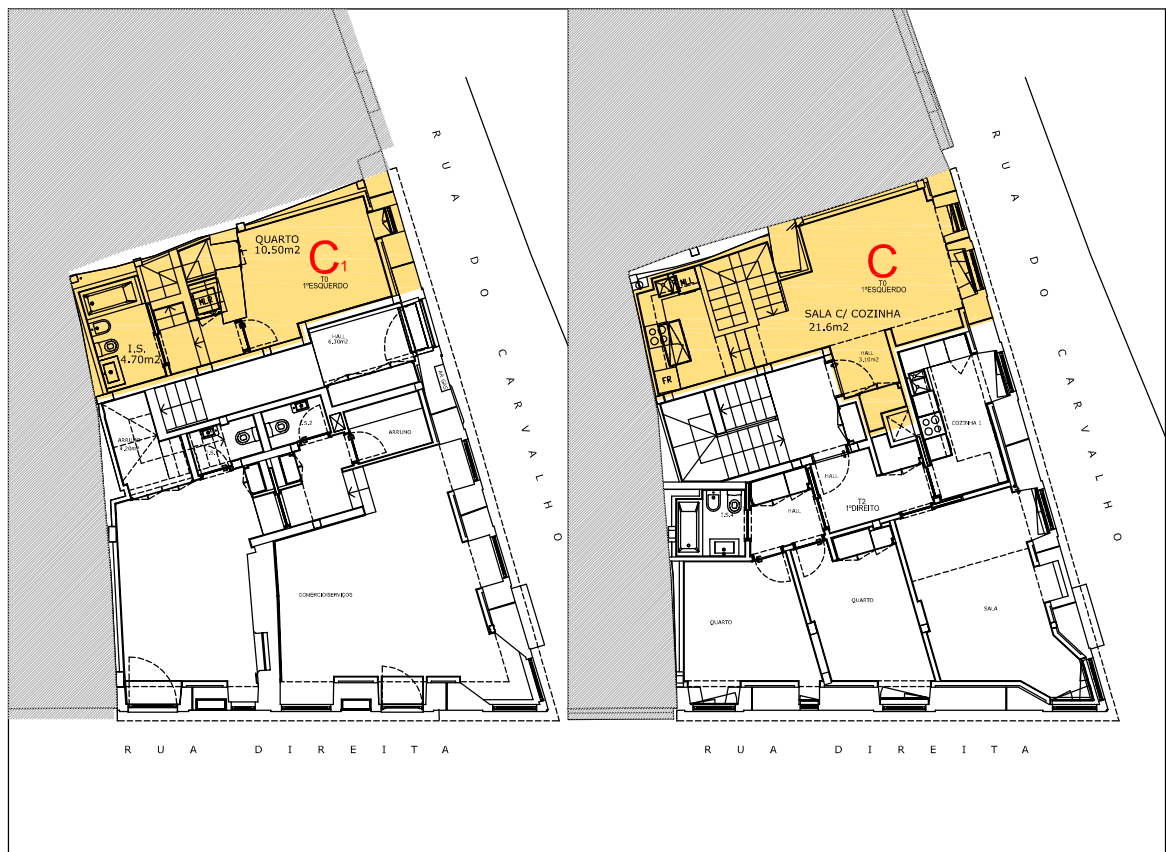


PLANTA DA FRAÇÃO

LOCALIZAÇÃO: R/C e 1º ANDAR ESQ.

ÁREA BRUTA: 61,7 m²

CONSTITUIÇÃO: HALL, SALA C/ COZINHA, 1 QUARTO E 1 INSTALAÇÃO SANITÁRIA

VALOR DA RENDA: 166,73 €

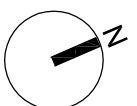

EDIFÍCIO MUNICIPAL NA RUA DIREITA 285-287 - ZONA HISTÓRICA DE VISEU

ESCALA

1/200



VISEU NOVO
SRU

CASA DO MIRADOURO
LARGO ANTÓNIO JOSÉ PEREIRA
3500.080 VISEU
NIF 507 406 672

TIPOLOGIA: T1

DESIGNAÇÃO: ANEXO 1

DATA

ABRIL 2016

Planta de Localização

Planta da Fração - R/C e 1º ANDAR ESQ.

FOGO
07