


[illegible]

### PLANTA DE LOCALIZAÇÃO

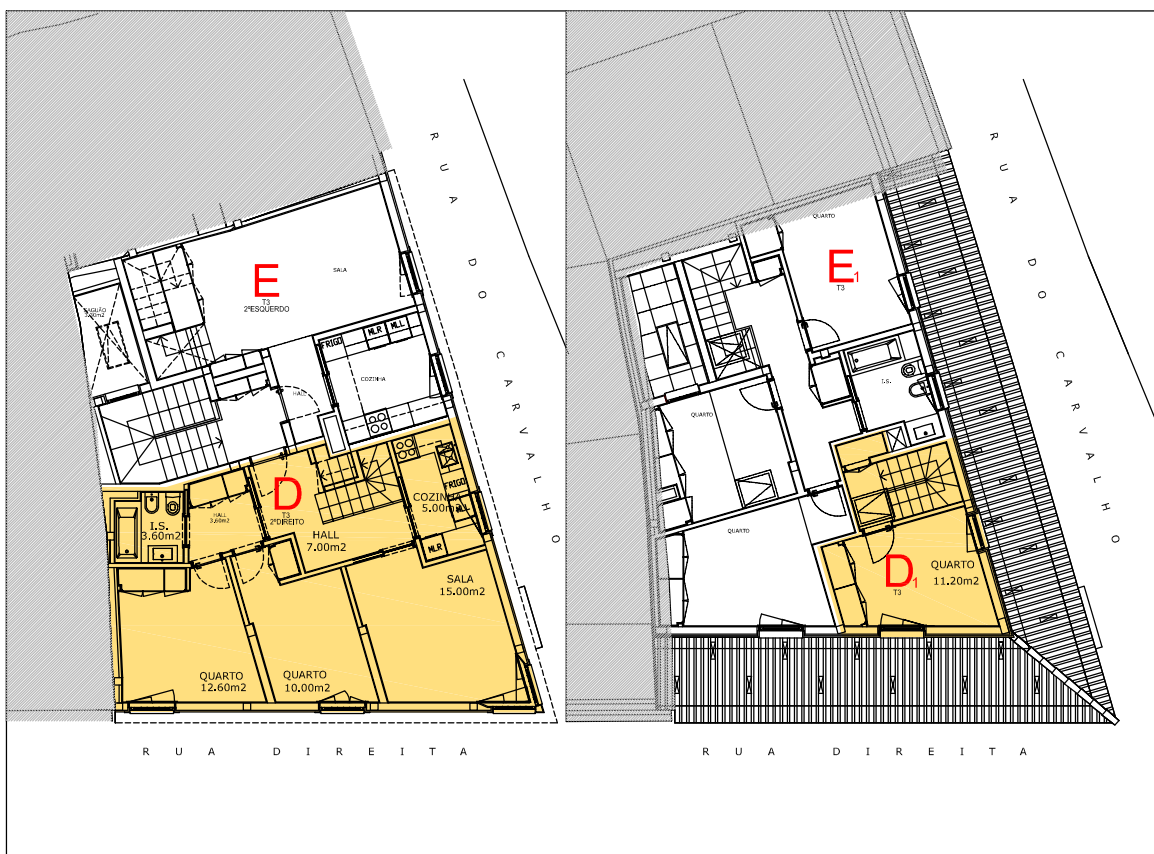


PLANTA DA FRAÇÃO

ÁREA BRUTA: 88,45 m<sup>2</sup>

CONSTITUIÇÃO: HALL, COZINHA, SALA, 3 QUARTOS E 1 INSTALAÇÃO SANITÁRIA

VALOR DA RENDA: 239,04 €

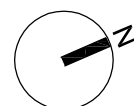

## ESCALA

1/200



**VISEU**NOVO  
SRU

CASA DO MIRADOURO  
LARGO ANTÓNIO JOSÉ PEREIRA  
3500.080 VISEU  
NIF 507 406 672

TIPOLOGIA: T3

DESIGNAÇÃO: ANEXO 1

DATA

ABRIL 2016

## Planta de Localização

Planta da Fração - 2º (DT.) e 3º ANDAR

FOGO  
08