



FICHA DA HABITAÇÃO

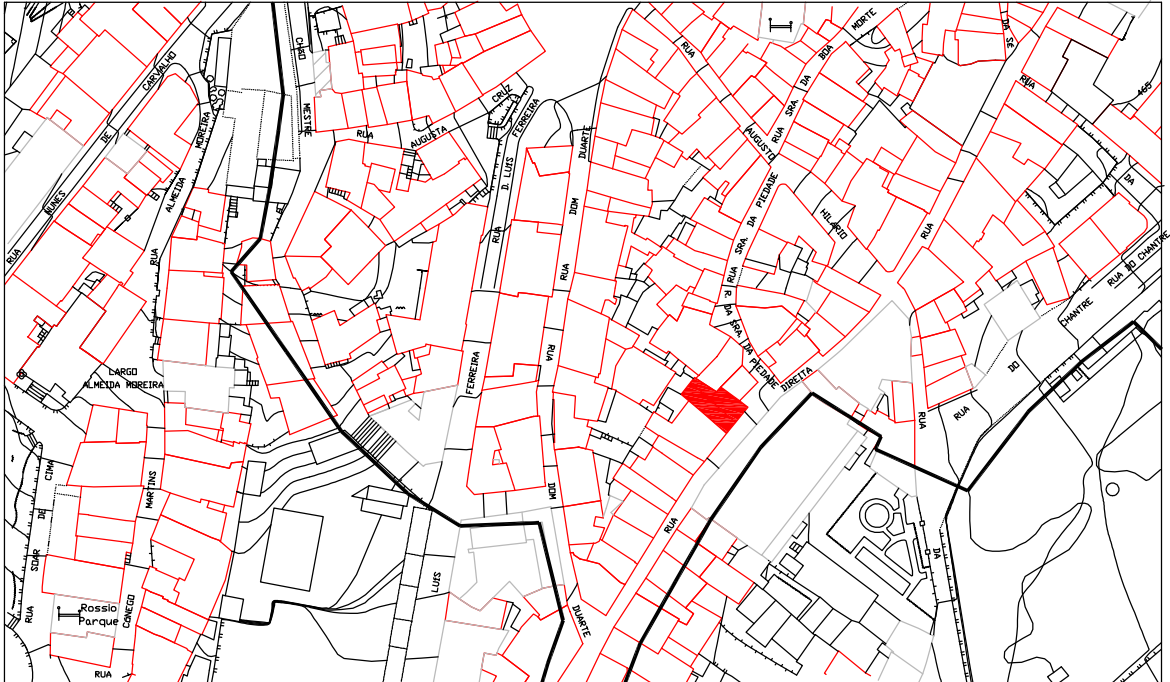

PLANTA DE LOCALIZAÇÃO

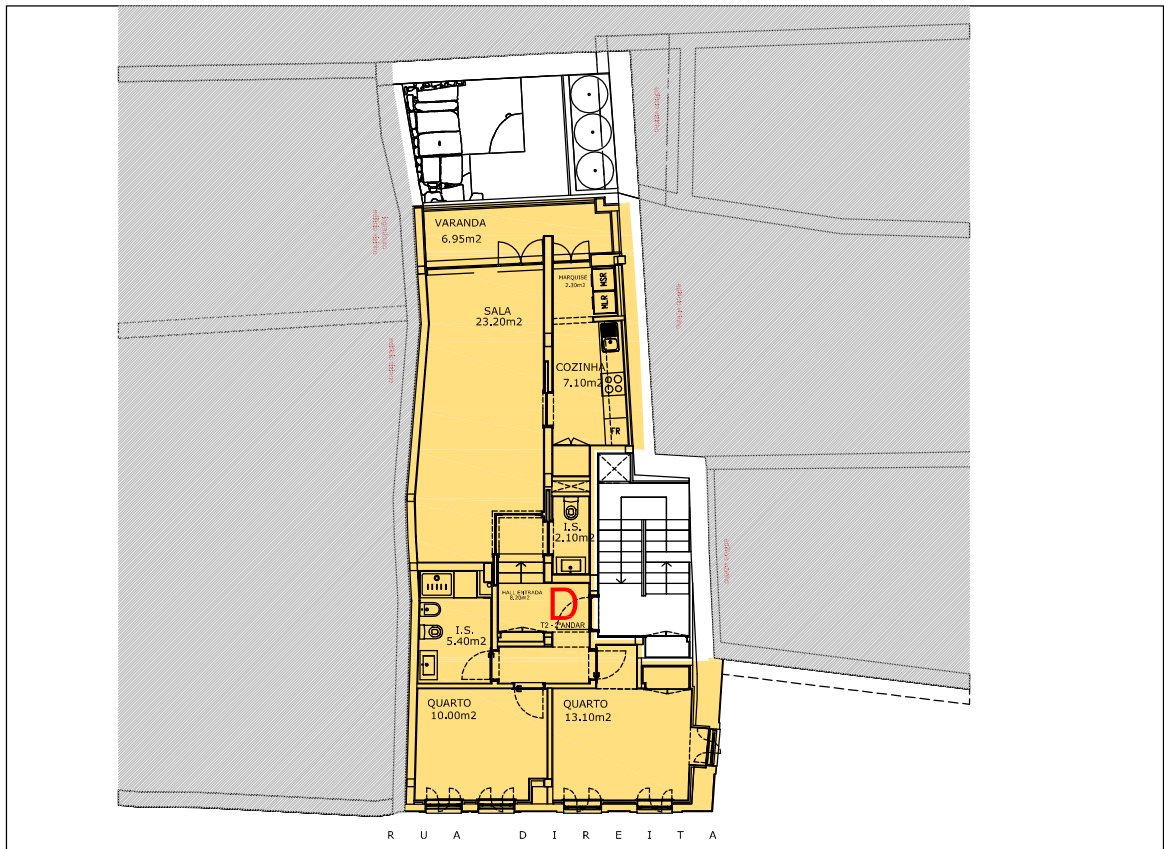


PLANTA DA FRAÇÃO

LOCALIZAÇÃO: 2º ANDAR

ÁREA BRUTA: 94,1 m²

CONSTITUIÇÃO: SALA, COZINHA, 2 QUARTOS, 2 INSTALAÇÕES SANITÁRIAS, MARQUISE E VARANDA

VALOR DA RENDA: 254,32 €

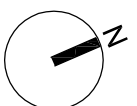

EDIFÍCIO MUNICIPAL NA RUA DIREITA 91-97 - ZONA HISTÓRICA DE VISEU

ESCALA

1/200



WISEUNOVO
SRU

CASA DO MIRADOURO
LARGO ANTÓNIO JOSÉ PEREIRA
3500.080 VISEU
NIF 507 406 672

TIPOLOGIA: T2

DATA

ABRIL 2016

DESIGNAÇÃO: ANEXO 1

Planta de Localização
Planta da Fração - 2º ANDAR

FOGO
17