


FICHA DA HABITAÇÃO

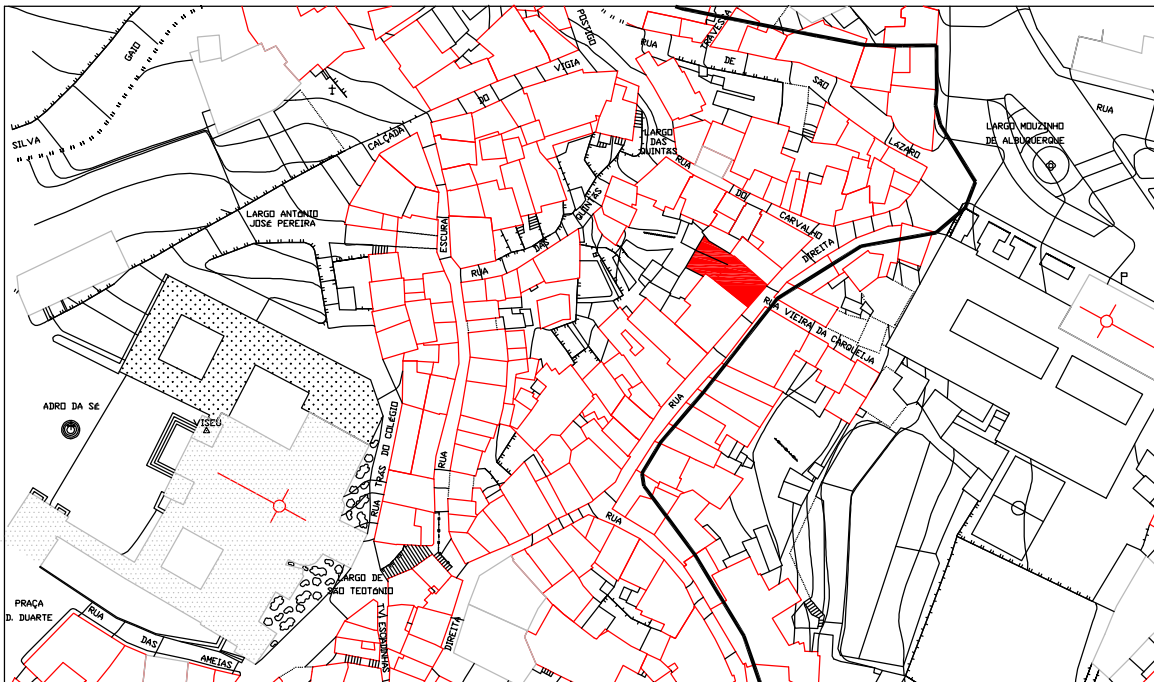

PLANTA DE LOCALIZAÇÃO




PLANTA DA FRAÇÃO

LOCALIZAÇÃO: 3º ANDAR

ÁREA BRUTA: 103,22 m²

CONSTITUIÇÃO: SALA, COZINHA, 3 QUARTOS, 2 INSTALAÇÕES SANITÁRIAS E 1 VARANDA

VALOR DA RENDA: 278,94 €

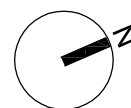

EDIFÍCIO MUNICIPAL NA RUA DIREITA 275 - ZONA HISTÓRICA DE VISEU

ESCALA 1/200



CASA DO MIRADOURO
LARGO ANTÓNIO JOSÉ PEREIRA
3500.080 VISEU
NIF 507 406 672

TIPOLOGIA: T3

DESIGNAÇÃO: ANEXO 1

Planta de Localização
Planta da Fração - 3º ANDAR

DATA
ABRIL 2016

FOGO
05