


FICHA DA HABITAÇÃO

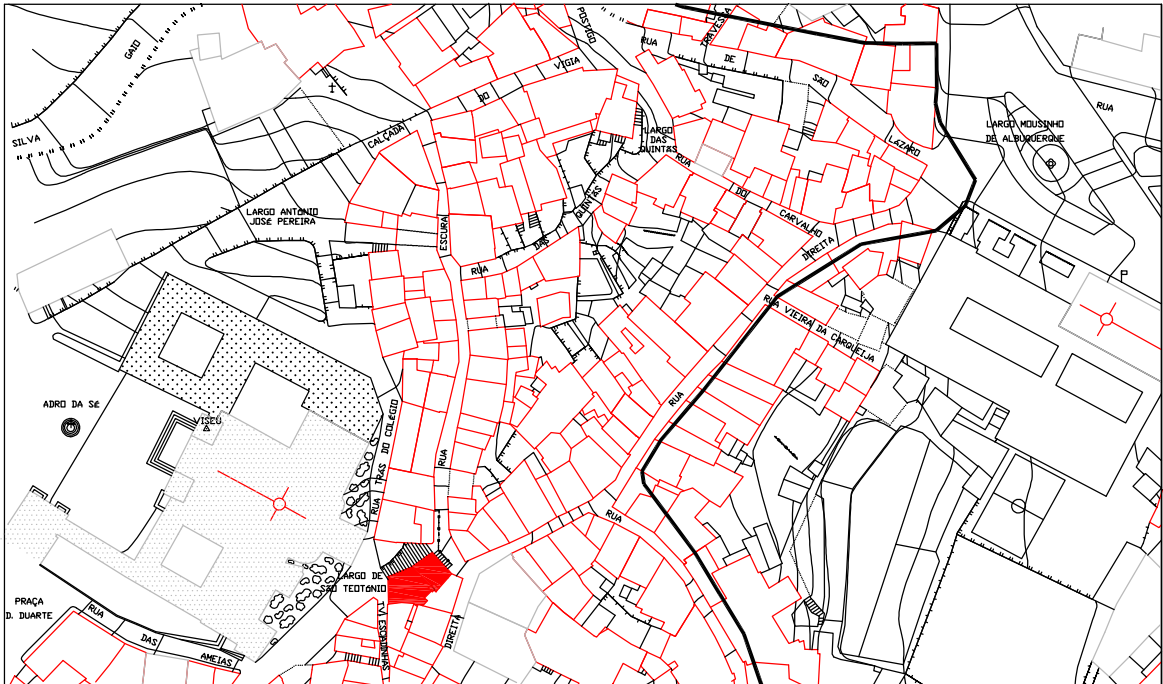

PLANTA DE LOCALIZAÇÃO



LOCALIZAÇÃO: 2º E 3º ANDAR

ÁREA BRUTA: 109,5 m²

CONSTITUIÇÃO: SALA, COZINHA, 4 QUARTOS E 2 INSTALAÇÕES SANITÁRIAS

VALOR DA RENDA: 295,92 €

EDIFÍCIO MUNICIPAL NA TRAVESSA ESCADINHAS DA SÉ - ZONA HISTÓRICA DE VISEU

ESCALA

1/200



VISEU NOVO
SRU

CASA DO MIRADOURO
LARGO ANTÓNIO JOSÉ PEREIRA
3500.080 VISEU
NIF 507 406 672

TIPOLOGIA: T4

DATA

ABRIL 2016

DESIGNAÇÃO: ANEXO 1

Planta de Localização
Planta da Fração - 2º E 3º ANDAR

FOGO
13