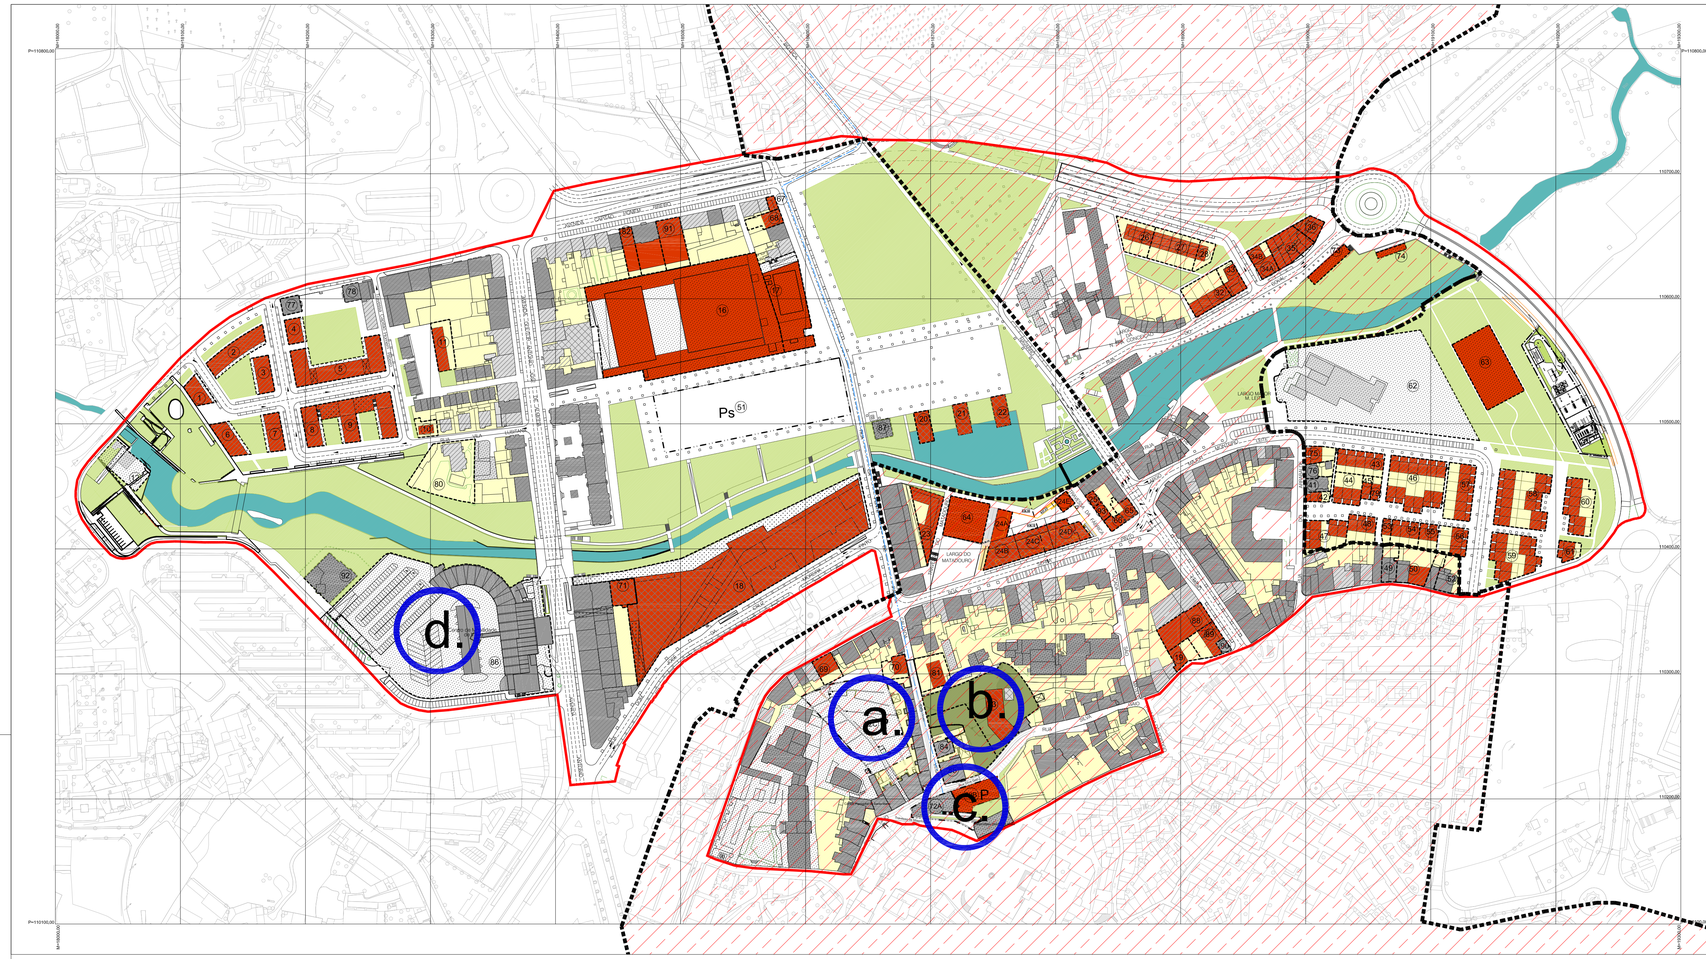

Legenda :

- Limite da Área de Intervenção do Plano de Pormenor
- Limite da Unidade de Execução

Edificado :

- A recuperar e eventualmente a ampliar
- A reabilitar
- Proposto

Área :

- Edificação proibida
- Verde Privado de Protecção

Área Pública:

- Verde de Uso Público
- Arruamentos viários e pedonais

USOS:

- Habitacional
- Misto
- Equipamento

- Servidão de uso público
- Vazado ao nível do piso térreo
- Meio Mecânico
- Vias a construir / reperfilar
- Ps — Parque de estacionamento público subterrâneo
- P — Parque de estacionamento público
- Limite do Parque de estacionamento público
- UEx — Unidade de Execução
- Limite das parcelas
- Nº da parcela
- Área a concessionar para efeitos de rectificação de infraestruturas rodoviárias ou de abastecimento

INDICAÇÃO DAS ALTERAÇÕES

Área de Reabilitação Urbana (Edital n.º 993/2015 - DR, 2.ª série n.º 215 de 3.11.2015)

MUNICÍPIO DE VISEU

PLANO DE PORMENOR DA ENVOLVENTE URBANA DO RIO PAVIA (3.ª alteração)

N.º 01

escala 1/2000

outubro 2018

EQUIPA MULTIDISCIPLINAR:

PLANTA INDICATIVA DAS ALTERAÇÕES

CARTOGRAFIA DE REFERÊNCIA:
Entidade proprietária da Cartografia: Município de Viseu
Entidade produtora da Cartografia: Pregaile II, Lda
Data e número do processo de homologação: Homologação em execução

Sistema de Georreferência: PT-TM06/ETRS89
Exatidão posicional planimétrica: 0,18m
Exatidão posicional altimétrica: 0,25m
Exatidão temática ≥ 95%
Precisão posicional nominal - PPN: 0,626418

DDEOT - DEPARTAMENTO DE DESENVOLVIMENTO ECONÓMICO E ORDENAMENTO DO TERRITÓRIO

Legenda :

- Limite da Área de Intervenção do Plano de Pormenor
- Limite da Unidade de Execução

Edificado :

- A recuperar e eventualmente a ampliar
- A reabilitar
- Proposto

Área :

- Edificação proibida
- Verde Privado de Protecção

Área Pública:

- Verde de Uso Público
- Arruamentos viários e pedonais

USOS:

- Habitacional
- Misto
- Equipamento

- Servidão de uso público
- Vazado ao nível do piso térreo
- Meio Mecânico
- Vias a construir / reperfilar
- Ps — Parque de estacionamento público subterrâneo
- P — Parque de estacionamento público
- Limite do Parque de estacionamento público
- UEx — Unidade de Execução
- Limite das parcelas
- Nº da parcela
- Área a concessionar para efeitos de rectificação de infraestruturas rodoviárias ou de abastecimento

parcela	área da parcela	área de implantação	área de construção de habitação	área de construção de comércio e serviços	área de construção de equipamentos	área bruta de construção	nº de pisos (incluí o R/C)	cota de soleira	cérceas	nº de fogos	nº de lugares de estacionamento
1	346,8	278,3	934,0	114,0		1048,0	4	436	13	7	9
2	780,9	655,0	2118,0	380,0		2498,0	4	436	13	17	21
3	440,8	367,4	1125,0	200,0		1325,0	4	438	13	9	12
4	296,0	247,0	803,5	184,0		987,5	4	438	13	6	8
5	1524,1	1332,6	4366,0	761,0		5127,0	4	438	13	35	45
6	466,5	387,8	1312,0	221,0		1533,0	4	436	13	10	13
7	456,7	381,0	1276,0	214,0		1490,0	4+r	436	16	10	12
8	457,9	406,6	1454,5	242,5		1697,0	4+r	436	16	11	14
9	1442,4	1330,0	3092,5	905,0		3997,5	4+r	436	16	24	35
10	226,3	81,5	163,0			163,0	2	438	7	1	1
11	589,4	317,3	634,6			634,6	2	440,5	7	5	5
12	820,2	a manter			a manter	a manter					
13			A N U L A D O								
14			A N U L A D O								
15			A N U L A D O								
16	11601,5	9488,0			11000,0	11000,0	2	438,3	10,6		
17	2019,4	2019,4			4038,0	4038,0	2	438,3	10,6		
18	11627,2	9645,5	3142,0	21774,0		24916,0	6	435	22	32	805
19	342,5	174,2	348,4			348,4	2	450	7	3	3
20	300,0	300,0		300,0		300,0	1	435,5	5		
21	300,0	300,0		300,0		300,0	1	435,5	5		
22	300,0	300,0		300,0		300,0	1	435,5	5		
23	828,1	669,9	1476,4			1476,4	2+r	436	10	12	12
24A	289,2	289,2		493,0		493,2	2		7		
24B	537,2	512,8	1219,8	892,9		2112,7	5		16	9	
24C	710,8	550,0	1237,5	848,4		2085,9	5		16	9	
24D	659,8	516,2	1183,4	824,1		2007,5	4+r		16	8	70
24E	307,0	144,0		288,0		288,0	2		7		
25	88,5	88,5		265,5		265,5	3	436,5	10		3
26	660,0	270,0	660,0			660,0	2+r	441	10	3	3
27	964,29	450,00	1125,00			1125,00	2+r	441	10	5	5
28	364,02	90,00	207,00			207,00	2+r	441	10	1	1
29			A N U L A D O								
30			A N U L A D O								
31			A N U L A D O								
32	838,79	394,64	690,05	394,64		1084,69	2+r	437,5	10	4	4
33	364,95	270,67	541,34	270,67		812,01	3		10	4	4
34 A/B	475,81	220,0 134,09	660,0 402,27			660,0 402,27	3 3		10 10	6 3	6 3
35	728,13	728,13	1028,48	728,13		1756,61	3		10	8	8
36	278,94	278,94	501,92	278,94		779,60	3		10	4	4
37			A N U L A D O								
38			A N U L A D O								
39			A N U L A D O								
40			A N U L A D O								
41	237,2	a manter	a manter			a manter					
42	154,3	93,5	250,0			250,0	2+r	439	10	2	2
43	704,4	461,3	1250,0			1250,0	2+r	438	10	9	9

parcela	área da parcela	área de implantação	área de construção de habitação	área de construção de comércio e serviços	área de construção de equipamentos	área bruta de construção	nº de pisos (incluí o R/C)	cota de soleira	cérceas	nº de fogos	nº de lugares de estacionamento
44	555,9	276,7	750,0			750,0	2+r	439	10	6	6
45	140,6	92,2	250,0			250,0	2+r	439	10	2	2
46	1777,5	1106,7	3000,0			3000,0	2+r	438	10	24	24
47	781,3	461,1	1250,0			1250,0	2+r	439	10	10	10
48	498,4	276,7	750,0			750,0	2+r	439	10	6	6
49	361,3	a manter	a manter			a manter					
50	782,45	399,7	1341,5			1341,5	3	440	12	8	8
51	7053,0										500
52	472,9	a manter	a manter			a manter					
53	143,6	92,2	250,0			250,0	2+r	439	10	2	2
54	449,9	276,7	750,0			750,0	2+r	439	10	6	6
55	315,4	183,5	500,0			500,0	2+r	439	10	4	4
56	531,5	276,7	750,0			750,0	2+r	439	10	6	6
57	982,3	553,4	1500,0			1500,0	2+r	439	10	12	12
58	1799,8	1106,7	3000,0			3000,0	2+r	439	10	24	24
59	1229,9	804,6	2250,0			2250,0	2+r	439	10	18	18
60	943,6	553,4	1500,0			1500,0	2+r	439	10	12	12
61	258,1	190,7	500,0			500,0	2+r	439	10	4	4
62	9497,4	a manter			a manter	a manter					
63	2009,6	2009,6			4019,2	4019,2	2	438	7		
64	1078,0	1031,7			2063,4	2063,4	2	438	8,5		
65*	226,4	157,0		314,0		314,0	2	438	7	4	4
66	131,9	131,9		263,8		263,8	2	438	7	3	3
67	80,5	80,5	197,0	80,5		277,5	3+r	443	13	2	3
68	323,1	179,8	503,9	179,8		683,7	3+r	443	13	4	6
69	361,9	243,0	486,0	243,0		729,0	3	450	10	4	4
70	331,6	161,0	322,0			322,0	2	453	7	2	3
71	415,5	415,5	415,5	415,5		831,0	2	435	8	3	8
72A*	802,0	311,6			410,6	410,6	1	471	5,8		13*
72B*	653,6	653,6			1633,9	1633,9	2 *	467	7,5		64*
72C	3702,9							474			145
73	322,5	322,5			322,5	322,5	1	437	3,5		
74	122,8	122,8			122,8	122,8	1	437	3,5		
75	298,7	169,0	500,0			500,0	2+r	438	10	4	4
76	264,5	a manter	a manter			a manter					
77	207,9	a manter		a manter		a manter					
78	176,5	a manter		a manter		a manter					
79	140,6	92,2	250,0			250,0	2+r	439	10	2	2
80	1965,3	a manter	a manter			a manter					
81	654,4	223,0	446,0			446,0	2	456	7	3	3
82	404,0	352,8	535,6	352,8		888,6	4+r	443	16	5	8
83*	3097,9	576,5	1153,0**	576,5		1729,5	2 ***	465	7	9**	****
84	462,5	a manter	a manter			a manter					
85*	1737,2	a manter	a manter			a manter					
86*	15167,0	7921,0			9412,0	9412,0	3	439	7,5		142*
87	214,5	a manter			a manter	a manter					

parcela	área da parcela	área de implantação	área de construção de habitação	área de construção de comércio e serviços	área de construção de equipamentos	área bruta de construção	nº de pisos (incluí o R/C)	cota de soleira	cérceas	nº de fogos	nº de lugares de estacionamento
88	795,0	795,0	743,4	795,0		1538,4	3+r	443,5	13	6	16
89	504,3	301,1	650,4	198,5		848,9	3+r	444	13	5	7
90	82,7	82,7	165,4	82,7		248,1	a manter	a manter	a manter		
91	780,7	678,1	1019,4	678,1		1697,5	4+r	443	16	8	14
92	877,9	a manter	a manter			a manter					
93	100,9	100,9		302,7		302,7	3	437	9,5		3
Total			57866,56	36195,48	33022,40	127084,44				464	2207

*** NOTAS :** 1. - A parcela 65 deverá manter obrigatoriamente a fachada da Av. Emídio Navarro.

2. - A parcela 72A, poderá prever na cobertura o parqueamento automóvel público com um número máximo de 13 lugares e / ou incluindo consubstanciar um espaço de contemplação, considerando-se ainda a existência de um pequeno volume destinado a estabelecimento de comércio / serviço com uma área máxima de 50,00m², sucetível de apoiar a dinamização esta cobertura, sendo desejável a adição de algum coberto vegetal.

3. - A parcela 72B, prevê um máximo de 64 lugares de estacionamento, devendo a altura máxima da construção não ultrapassar a cota existente da cobertura da Estação Superior do Funicular, admitindo-se a possibilidade do número de pisos ser aumentada aproveitando o desnível existente da rua, até um máximo de 3 pisos.

4.a) - * Na parcela 83, é admissível uma implantação alternativa, baseada numa frente única recuada de 5,00m em relação ao limite da Rua Silva Gaio, com previsão da plantação de elementos arbóreos, não excedendo, contudo, a área de implantação de 576,50m², sem prejuízo da previsão de um acesso pedonal à Calçada do Viriato, com a largura máxima de 1,40 m e um acesso automóvel obrigatoriamente pela Rua Silva Gaio.

4.b) - ** A área de construção máxima e número de fogos máximo admissível, da parcela 83, afeta à habitação, corresponde ao Piso 1 e Piso 2.

4.c) - *** A parcela 83 poderá prever a construção de um piso -1 em relação à cota da Rua Silva Gaio, através do aproveitamento do desnível natural do terreno, admitindo-se que a utilização deste piso seja mista, podendo ser viabilizada a sua aparência, a tardoz, em função da morfologia do terreno.

4.d) - **** Na parcela 83, o dimensionamento do estacionamento, deve obedecer ao disposto no art.º 41.º do Regulamento do PDM de Viseu, correspondente ao Aviso n.º 12115/2013 de 30 setembro, publicado no Diário da República, 2.ª série - n.º 188, decorrente da pretensão final a viabilizar sobre o lote.

5. - A parcela 85, poderá ter um acesso pedonal em relação à Calçada do Viriato, com uma largura máxima de 1,40m.

6. - A parcela 86 para além dos lugares de estacionamento automóvel, prevê ainda a criação de 73 lugares de estacionamento para viaturas de transporte de passageiros (autocarros).

MUNICÍPIO DE VISEU

PLANO DE PORMENOR DA ENVOLVENTE URBANA DO RIO PAVIA (3.ª alteração)

N.º 02

escala 1/2000

outubro 2018

PLANTA DE IMPLANTAÇÃO

EQUIPA MULTIDISCIPLINAR

CARTOGRAFIA DE REFERÊNCIA:
Entidade proprietária da Cartografia: Município de Viseu
Entidade produtora da Cartografia: Pregaile II, Lda
Data e número do processo de homologação: Homologação em execução

Sistema de Georreferência: PT-TM06/ETRS89
Exatidão posicional planimétrica: 0.18m
Exatidão posicional altimétrica: 0.25m
Exatidão temática ≥ 95%
Precisão posicional nominal - PPN: 0.626418

DDEOT - DEPARTAMENTO DE DESENVOLVIMENTO ECONÓMICO E ORDENAMENTO DO TERRITÓRIO

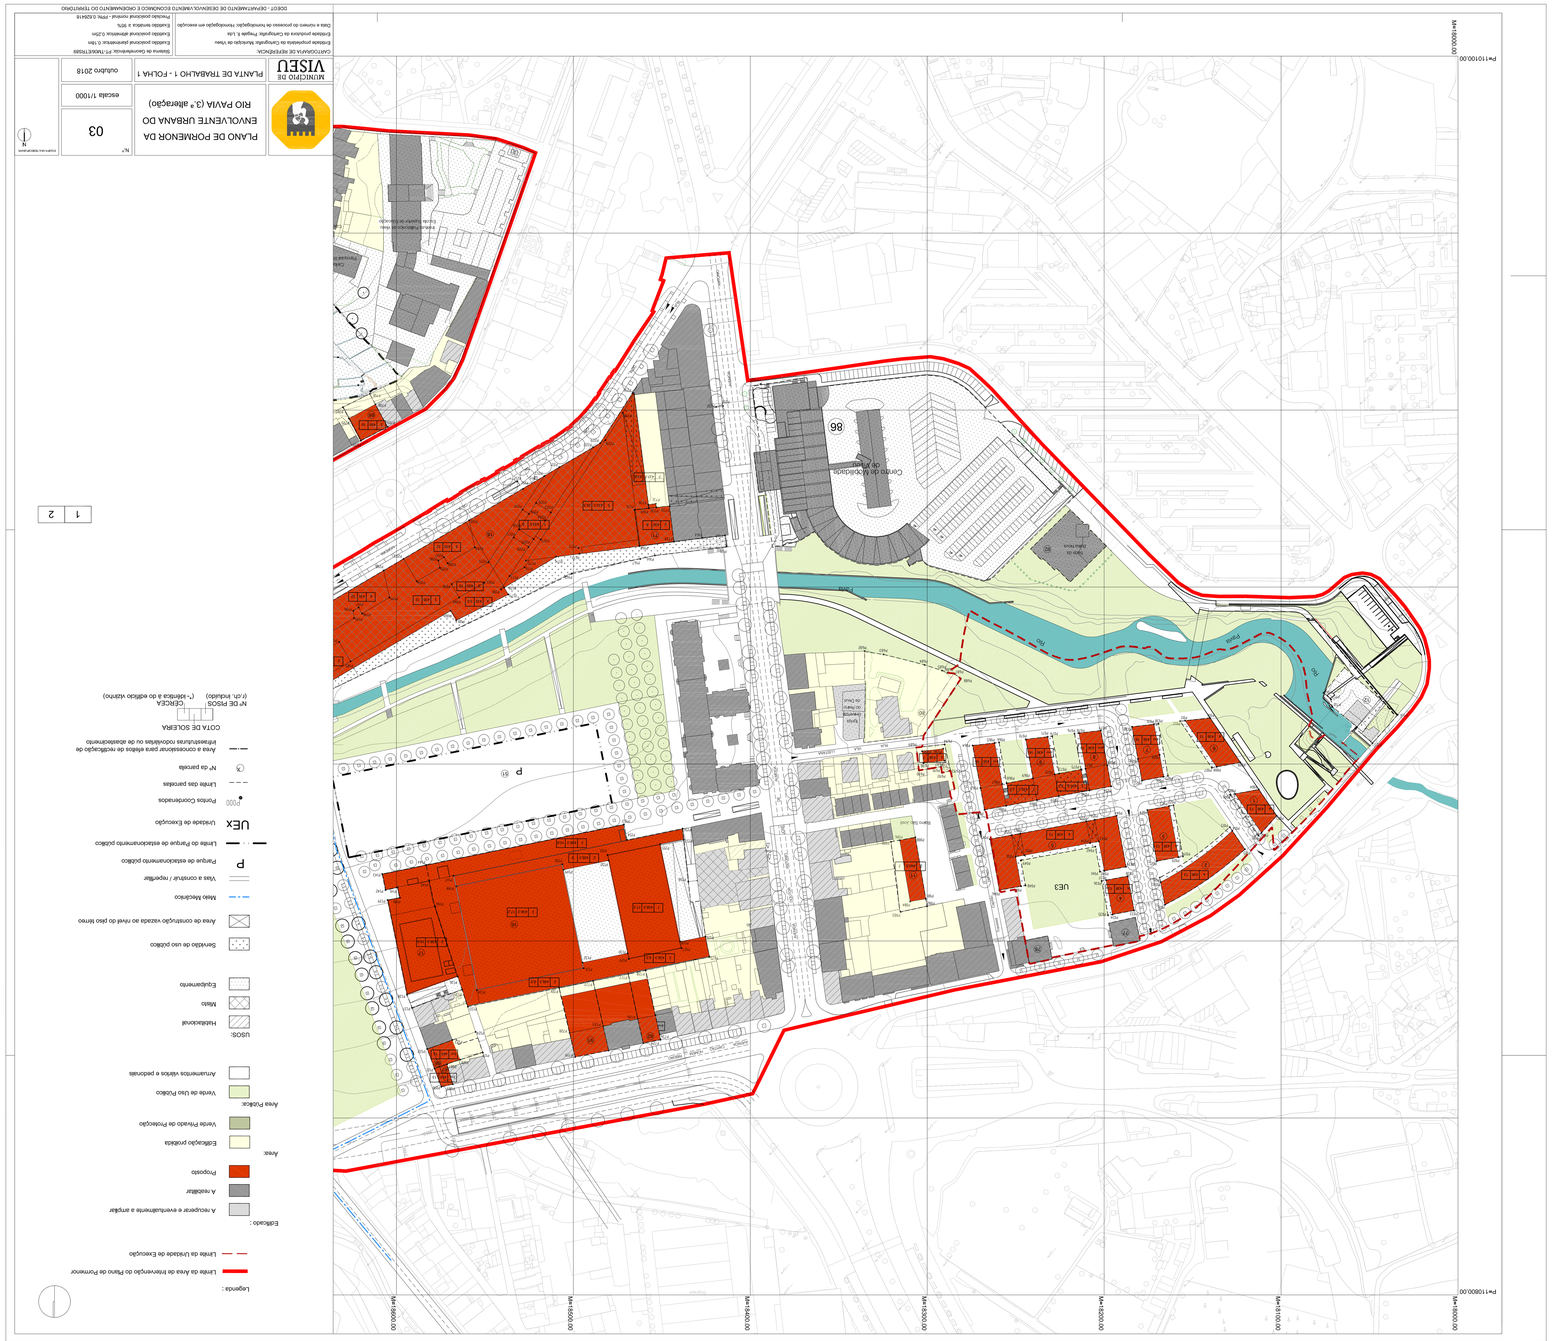
Mer18500.00
Pe110100.00
Pe110600.00
Campo de Manobras
do Viso
UE3
P
P
Rua
Rua
Rua

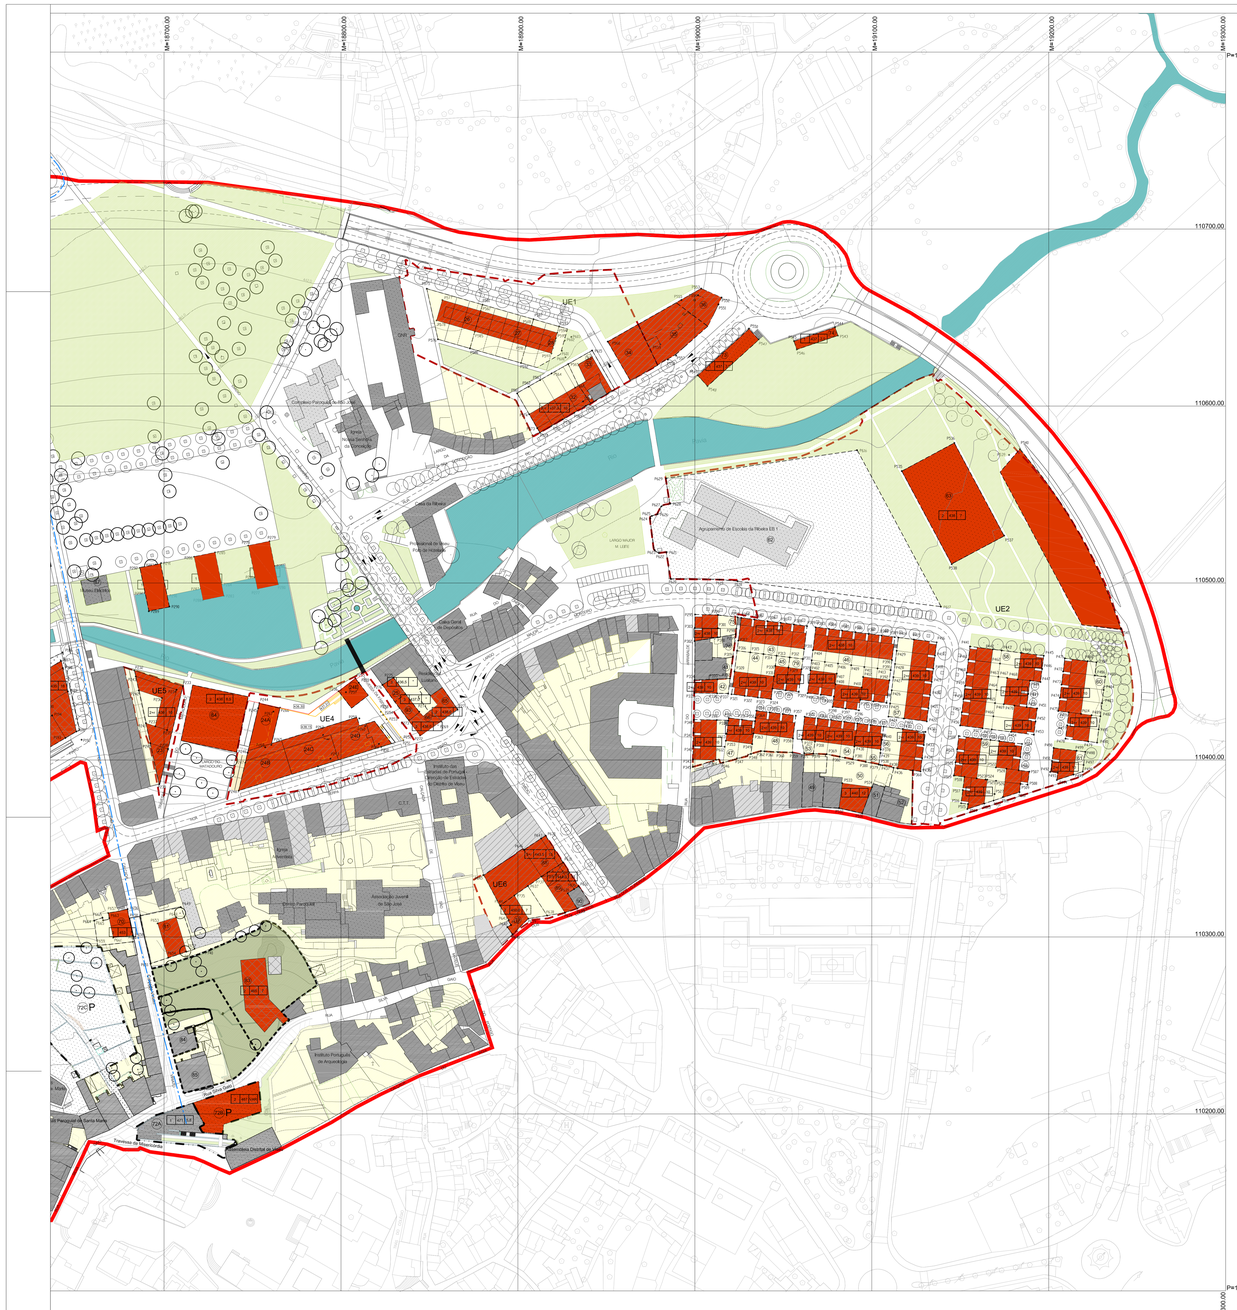
M=18700.00
M=18800.00
M=18900.00
M=19000.00
M=19100.00
M=19200.00
M=19300.00
P=110800.00
110700.00
110600.00
110500.00
110400.00
110300.00
110200.00
P=110100.00
UE1
UE2
UE3
UE4
UE5
UE6
Cemitério Paroquial de Santo António
Igreja Nossa Senhora da Conceição
Agrupamento de Escolas da Ribeira ES 1
Instituto Politécnico de Viseu
Instituto das Infraestruturas de Portugal Direção de Estradas do Distrito de Viseu
Associação Juvenil de São José
Instituto Português de Arqueologia

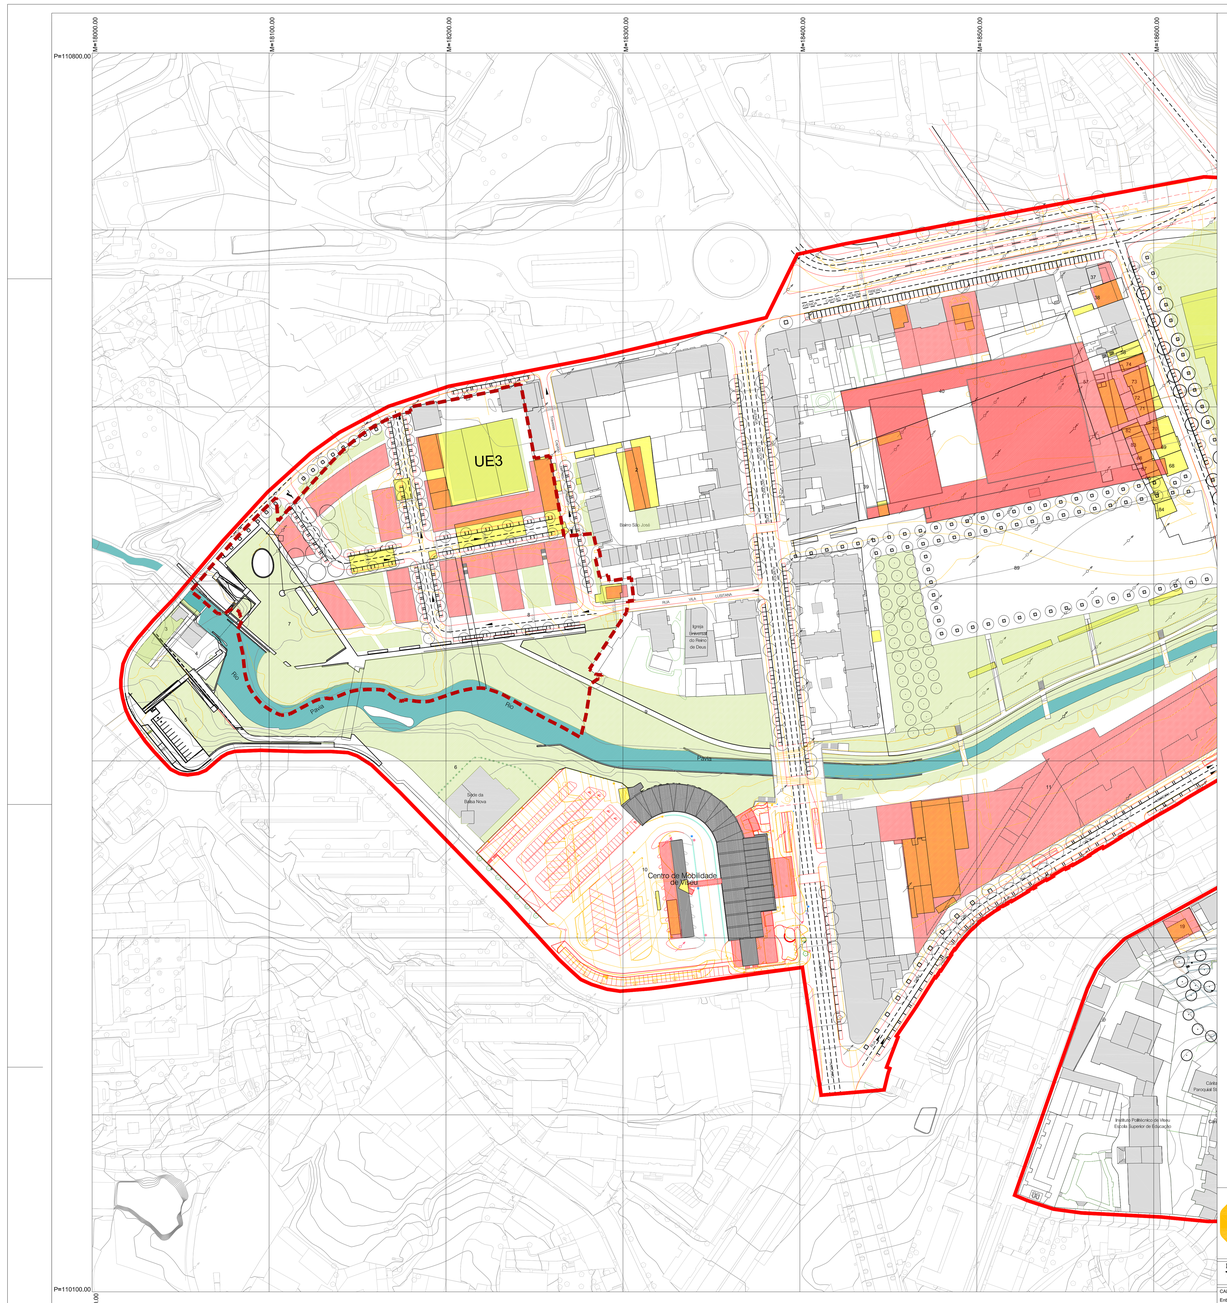

Legenda :

- Limite da Área de Intervenção do Plano de Pormenor
- Limite da Unidade de Execução

EDIFÍCIO :

- Existente
- Proposto
- A Demolir
- Verde de Uso Público
- Arruamentos Viários e Pedonais
- Vias a construir / reperfilar
- P — Parque de estacionamento público
- Limite das parcelas
- Cadastro actual a reparcelar ou a demolir
- x — Identificação do prédio existente
- UEx — Unidade de Execução
- Área a concessionar para efeitos de rectificação de infraestruturas rodoviárias ou de abastecimento

1 | 2

MUNICÍPIO DE VISEU

PLANO DE PORMENOR DA ENVOLVENTE URBANA DO RIO PAVIA (3.ª alteração)

PLANTA DE TRABALHO 2 - FOLHA 1

Nº 05

escala 1/1000

outubro 2018

ESCALA(S) NUMÉRICA(S)

N

CARTOGRAFIA DE REFERÊNCIA:
Entidade proprietária da Cartografia: Município de Viseu
Entidade produtora da Cartografia: Prepale II, Lda
Data e número do processo de homologação: Homologação em execução

Sistema de Georreferência: PT-TM06/ETRS89
Exatidão posicional planimétrica: 0,18m
Exatidão posicional altimétrica: 0,25m
Exatidão temática: ≥ 95%
Precisão posicional nominal - PPN: 0,625418

DOEOT - DEPARTAMENTO DE DESENVOLVIMENTO ECONÓMICO E ORDENAMENTO DO TERRITÓRIO